



PROGETTO ESECUTIVO

Adeguamento, ristrutturazione e messa a norma del campo sportivo comunale.

29 Marzo 2018

Scala 1:1.000 / 1:5.000

2

Planimetria generale
Inquadramento territoriale




(aerofotogrammetria con ubicazione della zona urbana circostante ed entrata carrabile all'impianto)

Dottor Salvatore Chiantia

Per l'UTC Ing. Pasquale Amato

Geom. Mirella Giambarresi

Disegno :

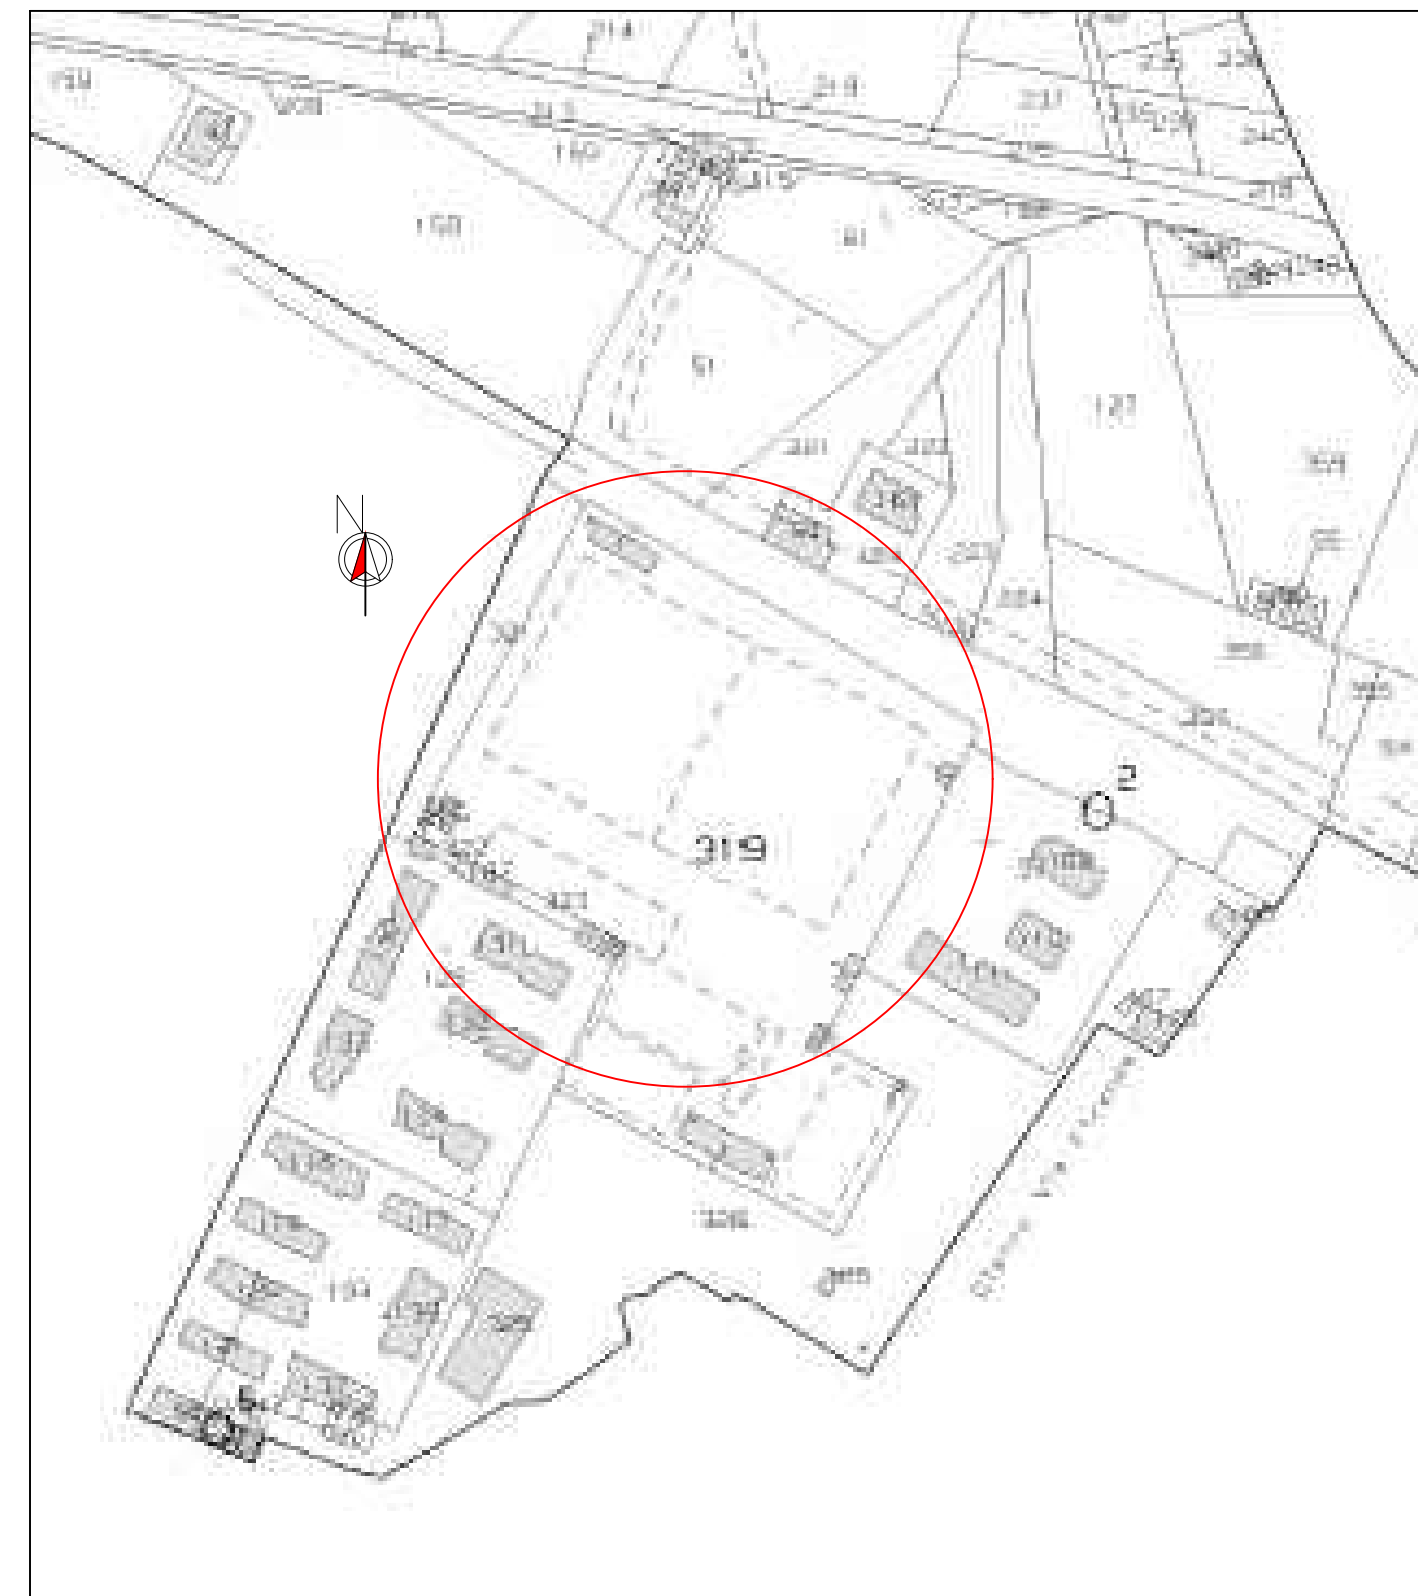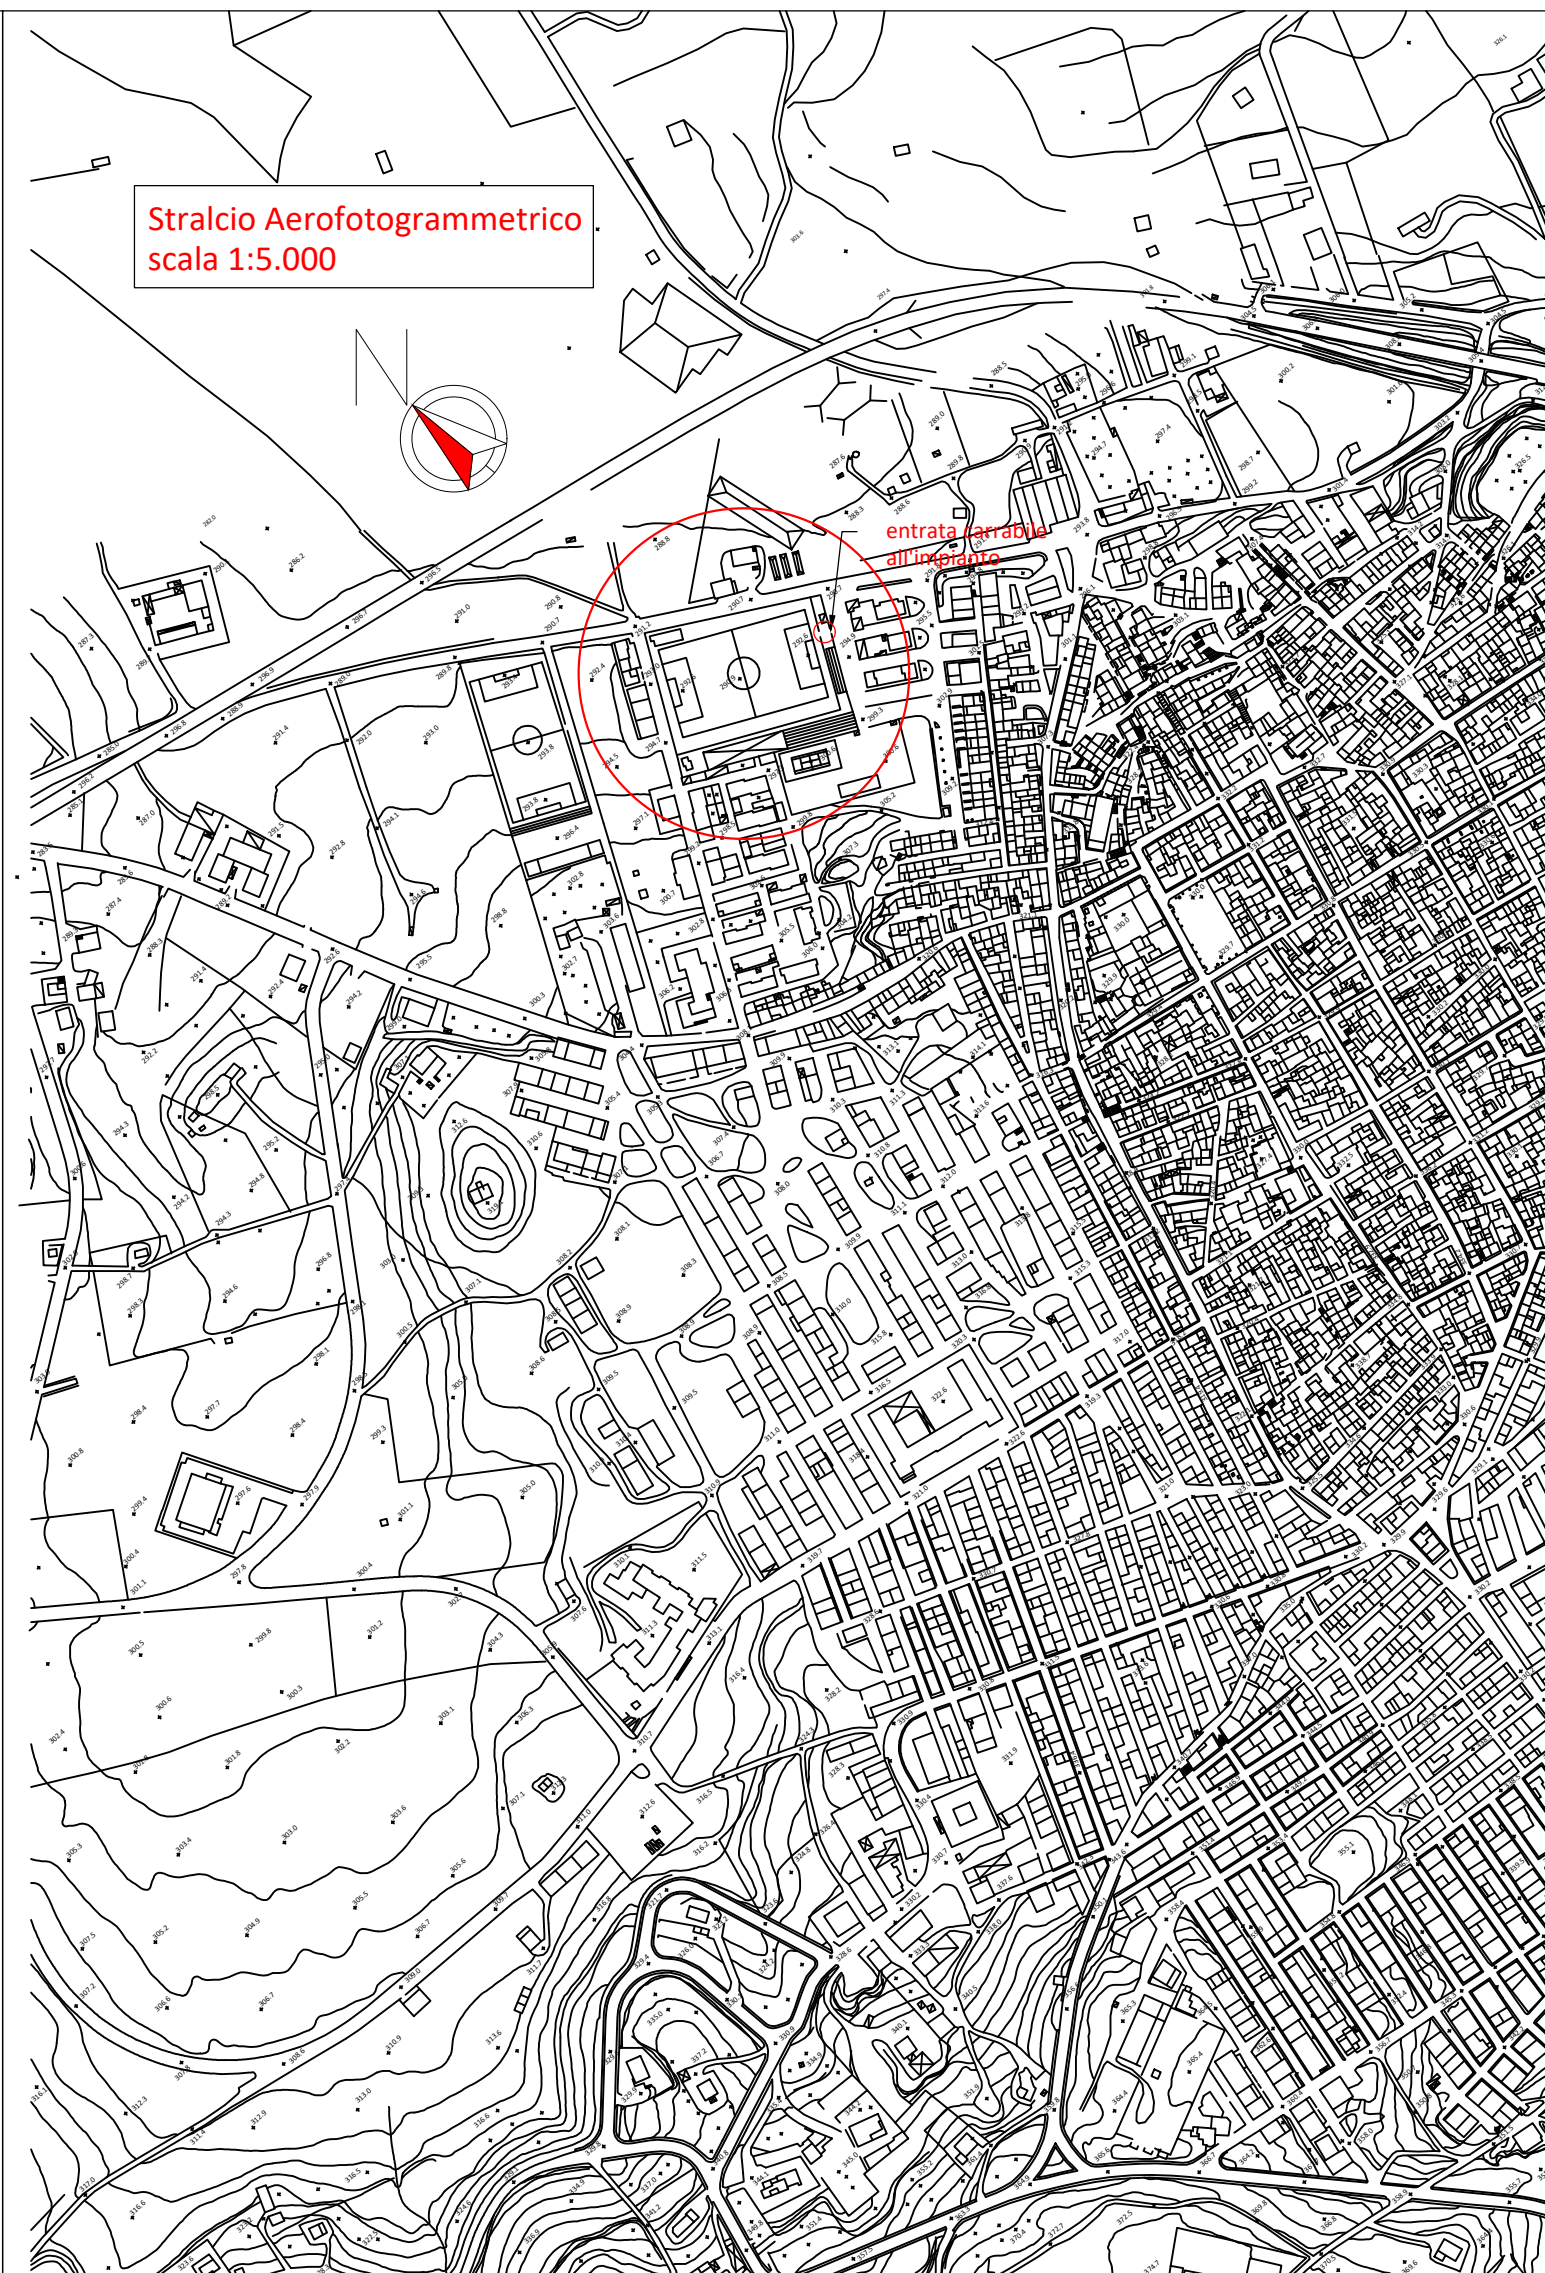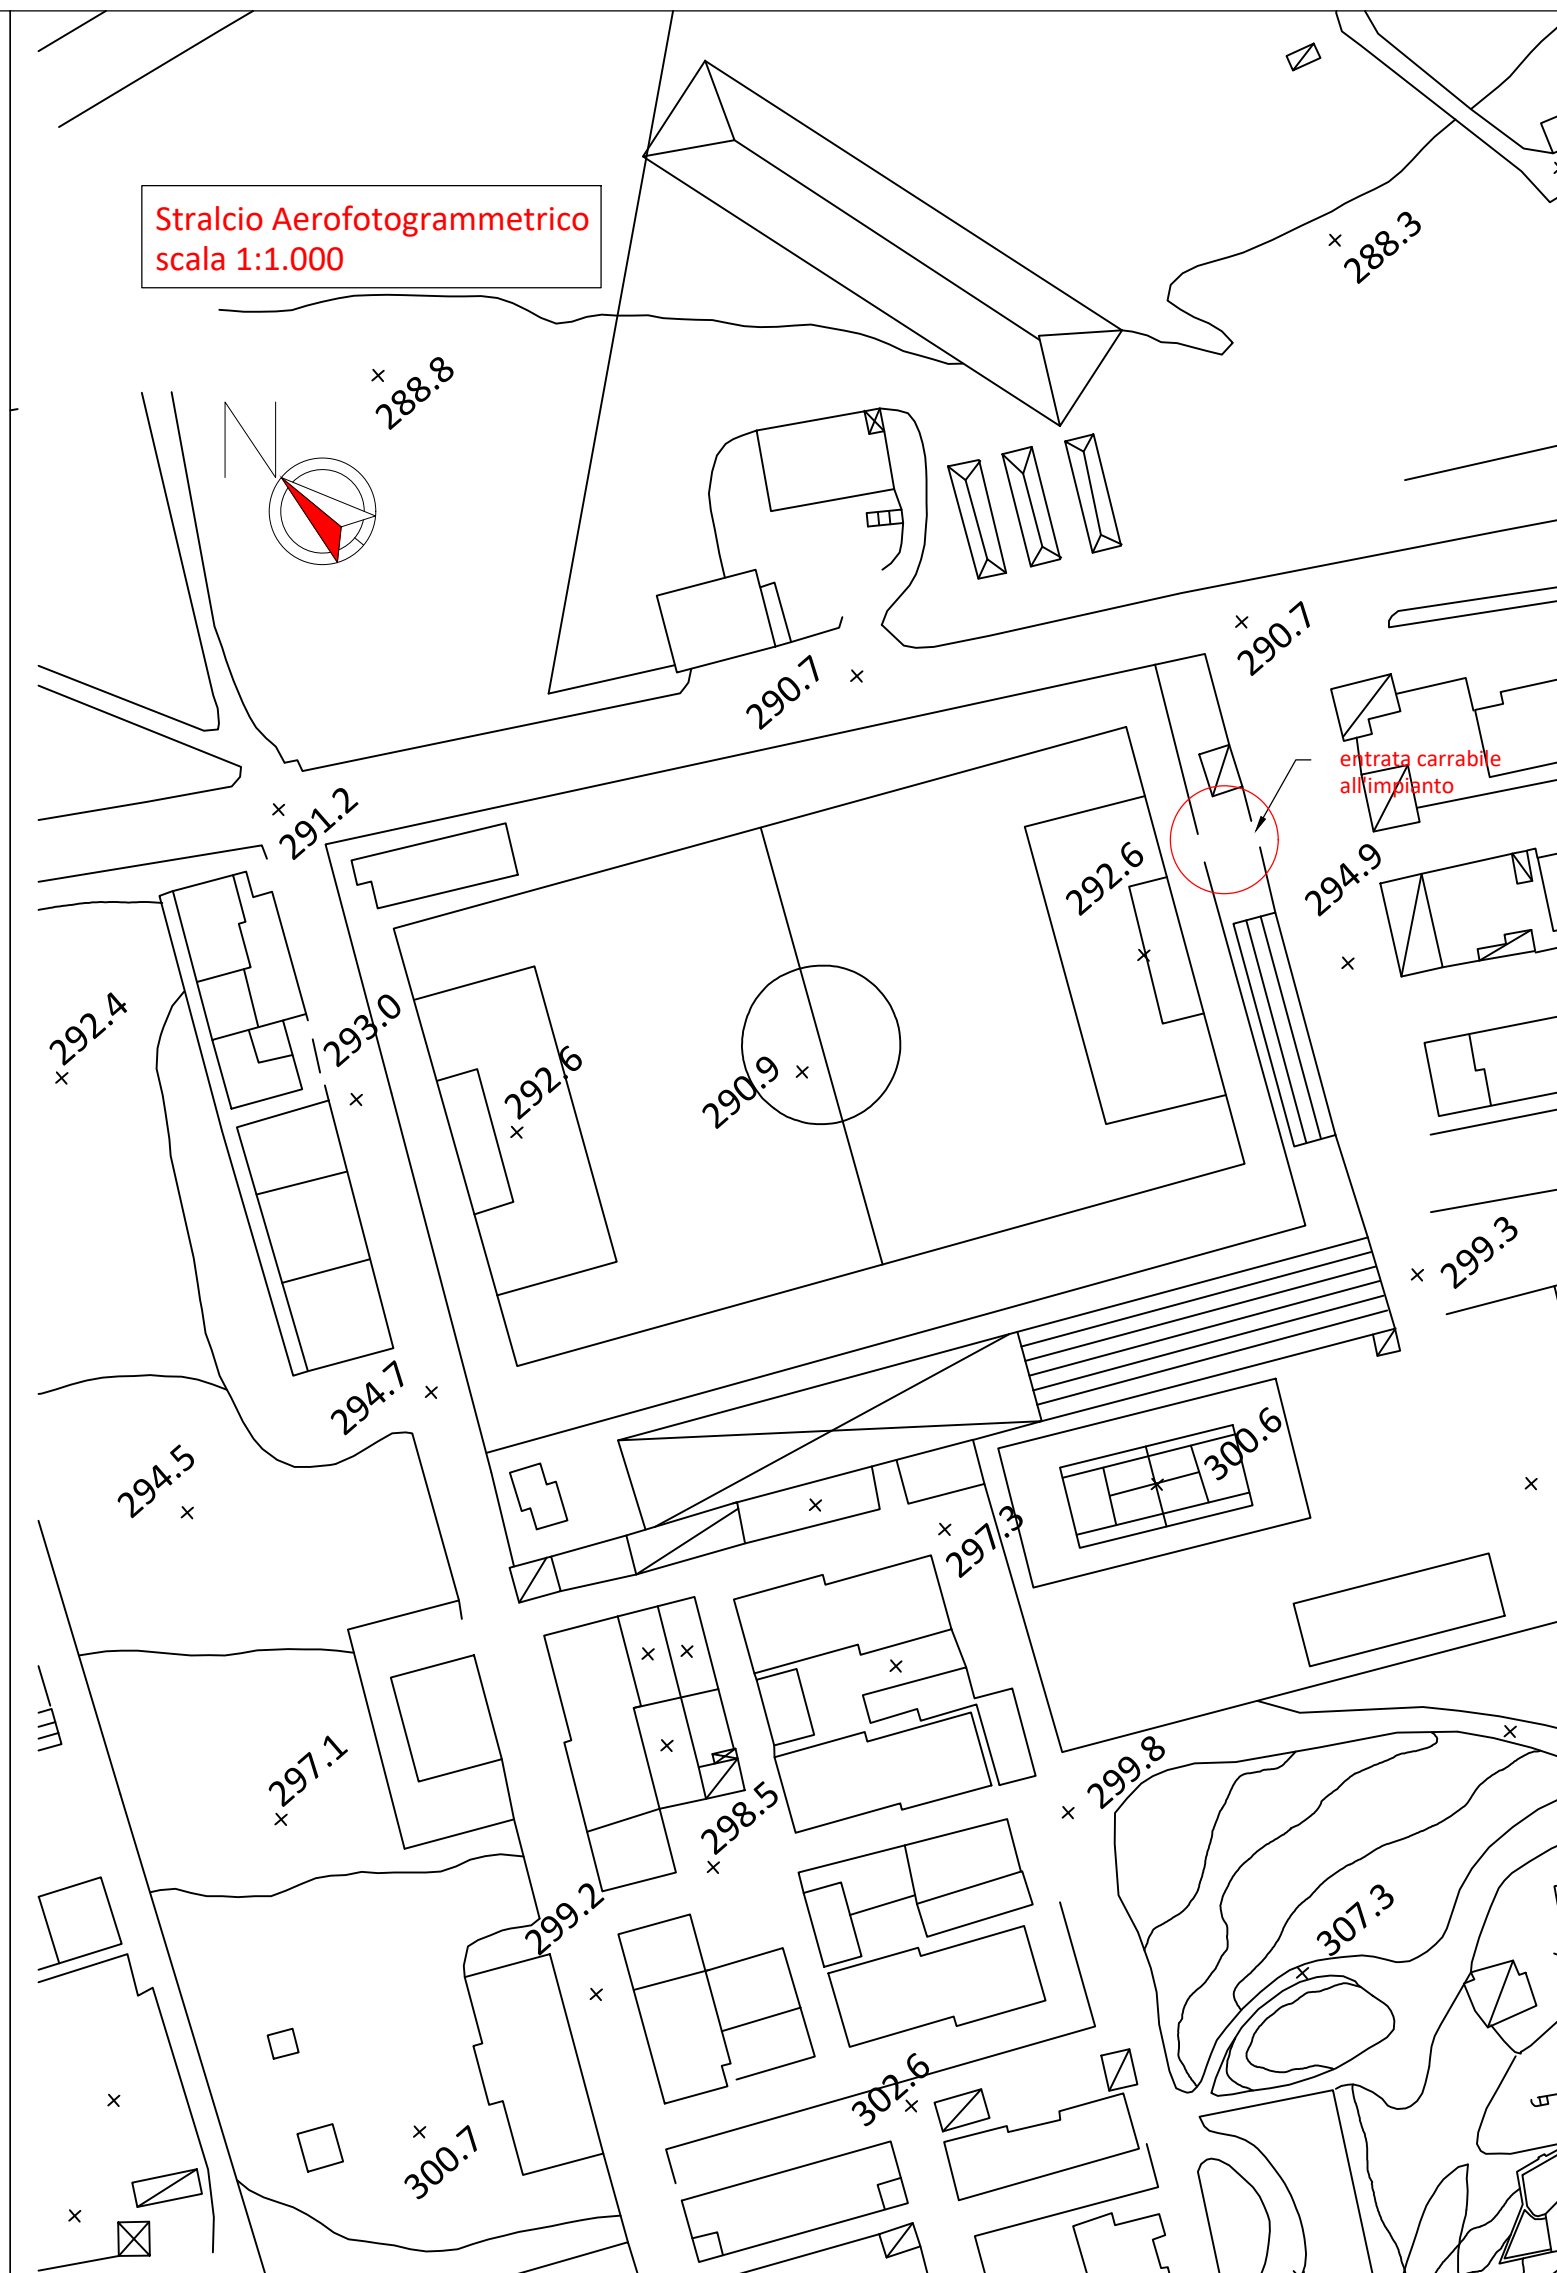

Stralcio Mappale Foglio 17 Partic.319
Scala 1:2.000