



PROGETTO ESECUTIVO

Progetto di:		Data:
Adeguamento, ristrutturazione e messa a norma del campo sportivo comunale.		29 Marzo 2018
		Scala:
		1/200
3	Planimetria rilievo esistente	Il Sindaco: Dottor Salvatore Chiantia
Progettista : Per l'UTC Ing. Pasquale Amato		IL RUP : Geom. Mirella Giambarresi
		Disegno :

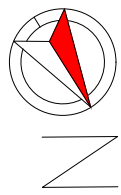

angolo da ricostruire nel vertice nord-est del muro di cinta sulla Via Valentino Mazzola

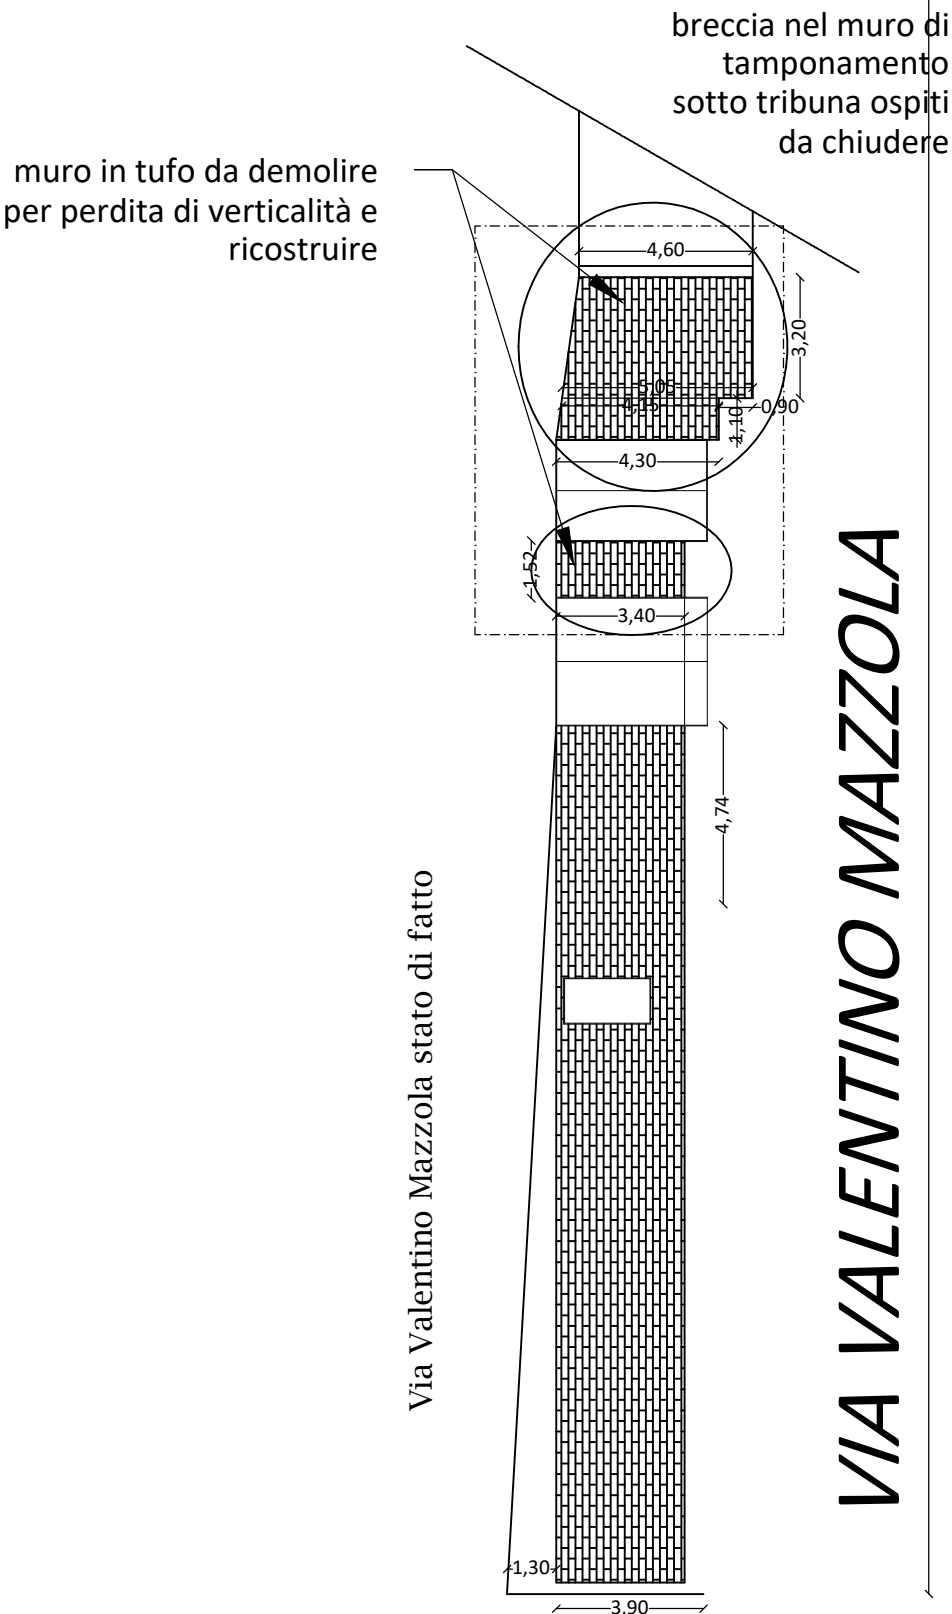