Comune di Riesi

(Libero Consorzio comunale di Caltanissetta)

Progetto: Adempimenti concernenti la realizzazione di progetti promossi dal bilancio partecipato anno 2017, ai sensi dell'art.6, comma 1°, L.R. n.5/2014.
"Abbattimento barriere architettoniche"

- ☐ Relazione tecnica
- ☐ Planimetria generale Scala 1/250
- ■ Sezioni di attraversamento Scala 1/100 e particolari Scala 1/50
- ☐ Analisi prezzi
- ☐ Elenco prezzi
- ☐ Computo metrico estimativo
- ☐ Foglio di patti e condizioni

Prog.: Ing. Pasquale Amato

RUP.: Geom. Gaetano Laurino

Riesi, 24/12/2018

scala 1:100

1

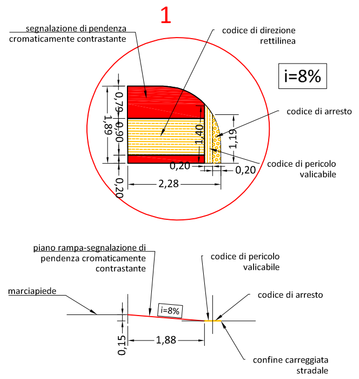

n. 6 piastrelle di arresto 20*20

n. 7 piastrelle pericolo valicabile 20*20

2 scala 1:100

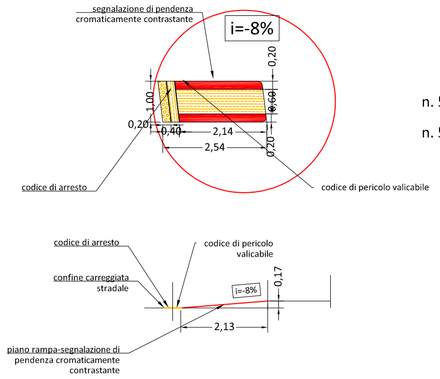

n. 5 piastrelle di arresto 20*20

n. 5 piastrelle pericolo valicabile 20*20

scala 1:100

3

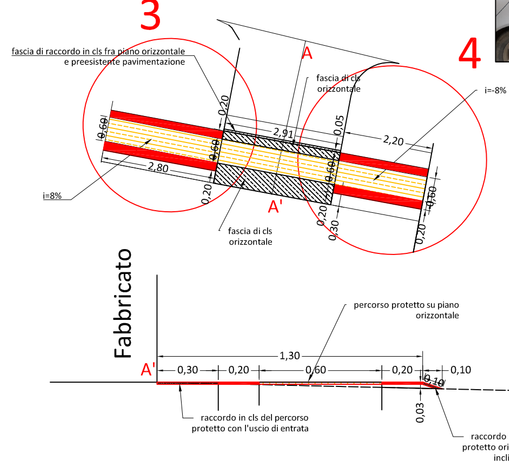

4

i=8%

scala 1:100

5

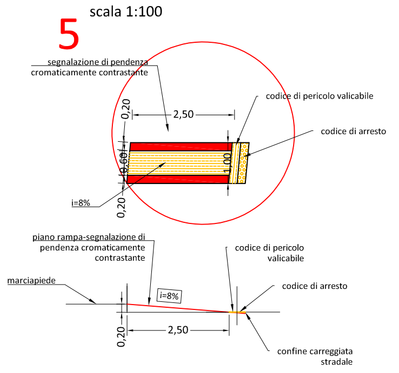

n. 6 piastrelle di arresto 20*20

n. 6 piastrelle pericolo valicabile 20*20

n. 6 piastrelle di arresto 20*20
n. 6 piastrelle pericolo valicabile 20*20
scala 1:100

6

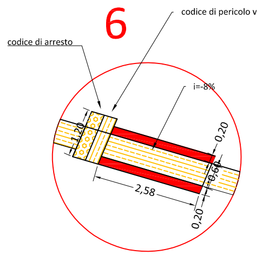

7

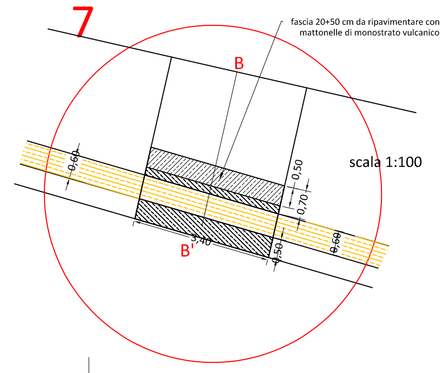

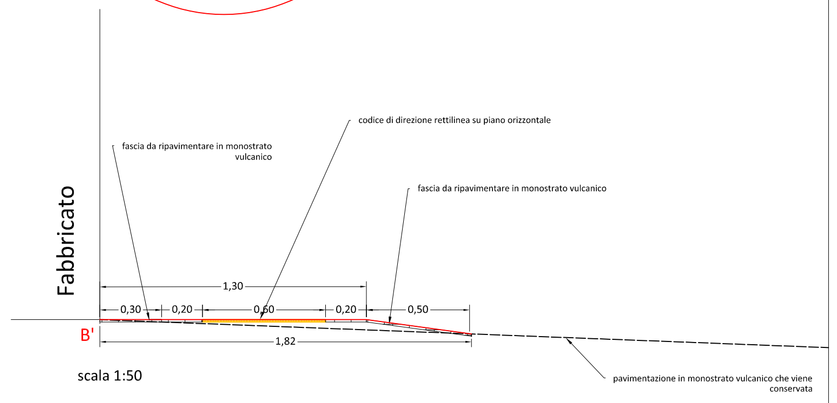

8

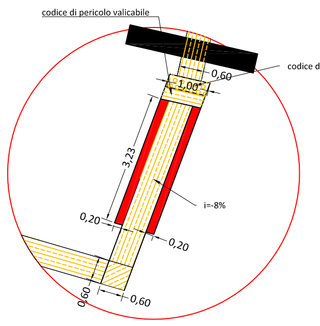

scala 1:100

9

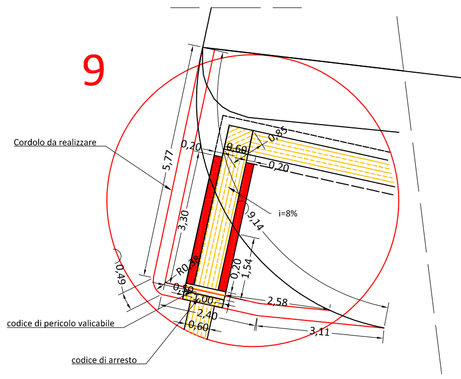

scala 1:100

10

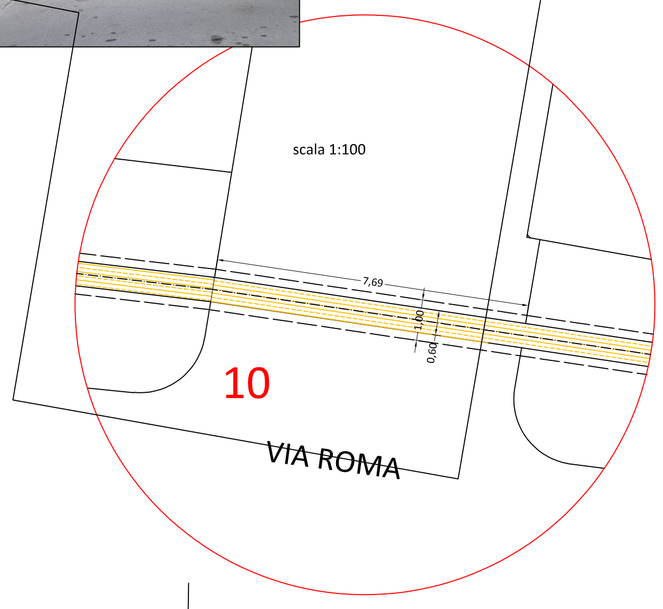

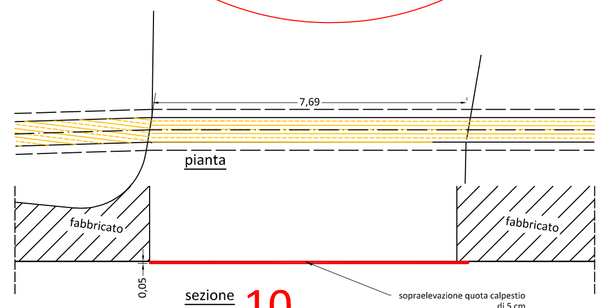

scala 1:100 10

11

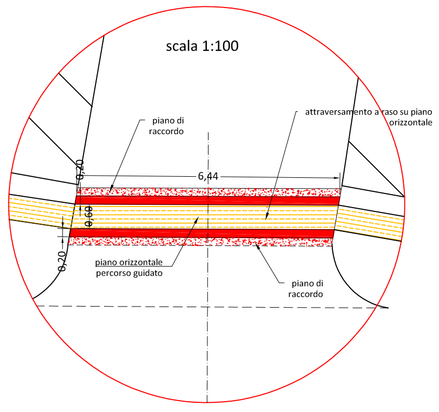

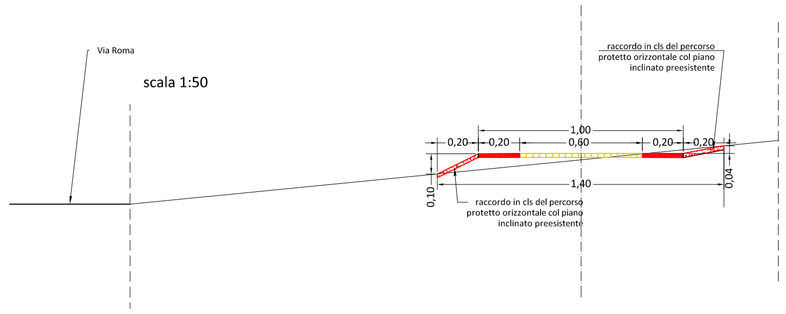

Fabbricato

Sistemazione tipo marciapiedi
con forti pendenze trasversali
tratto 10-13. Marciapiedi L<1,50m
scala 1:50

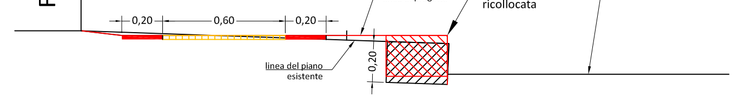

Sistemazione tipo marciapiedi con forti pendenze trasversali
tratto 10-13. Marciapiedi L>1,50m
scala 1:50

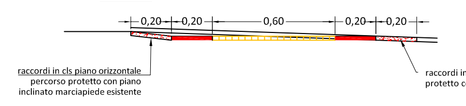

Ringhiera dissuasore passaggio protetto Scala 1:50

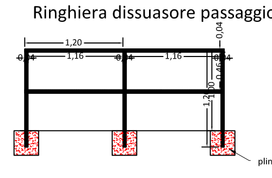
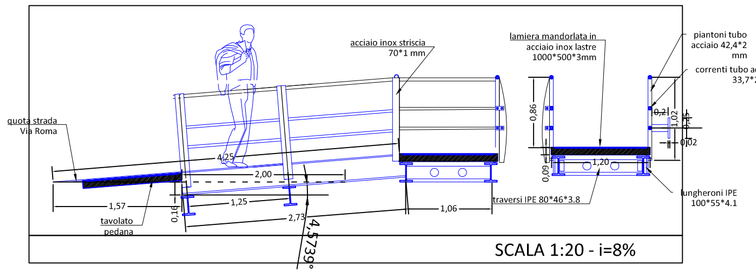
Ringhiera parapetto rampa disabili accesso parrocchia Scala 1:50